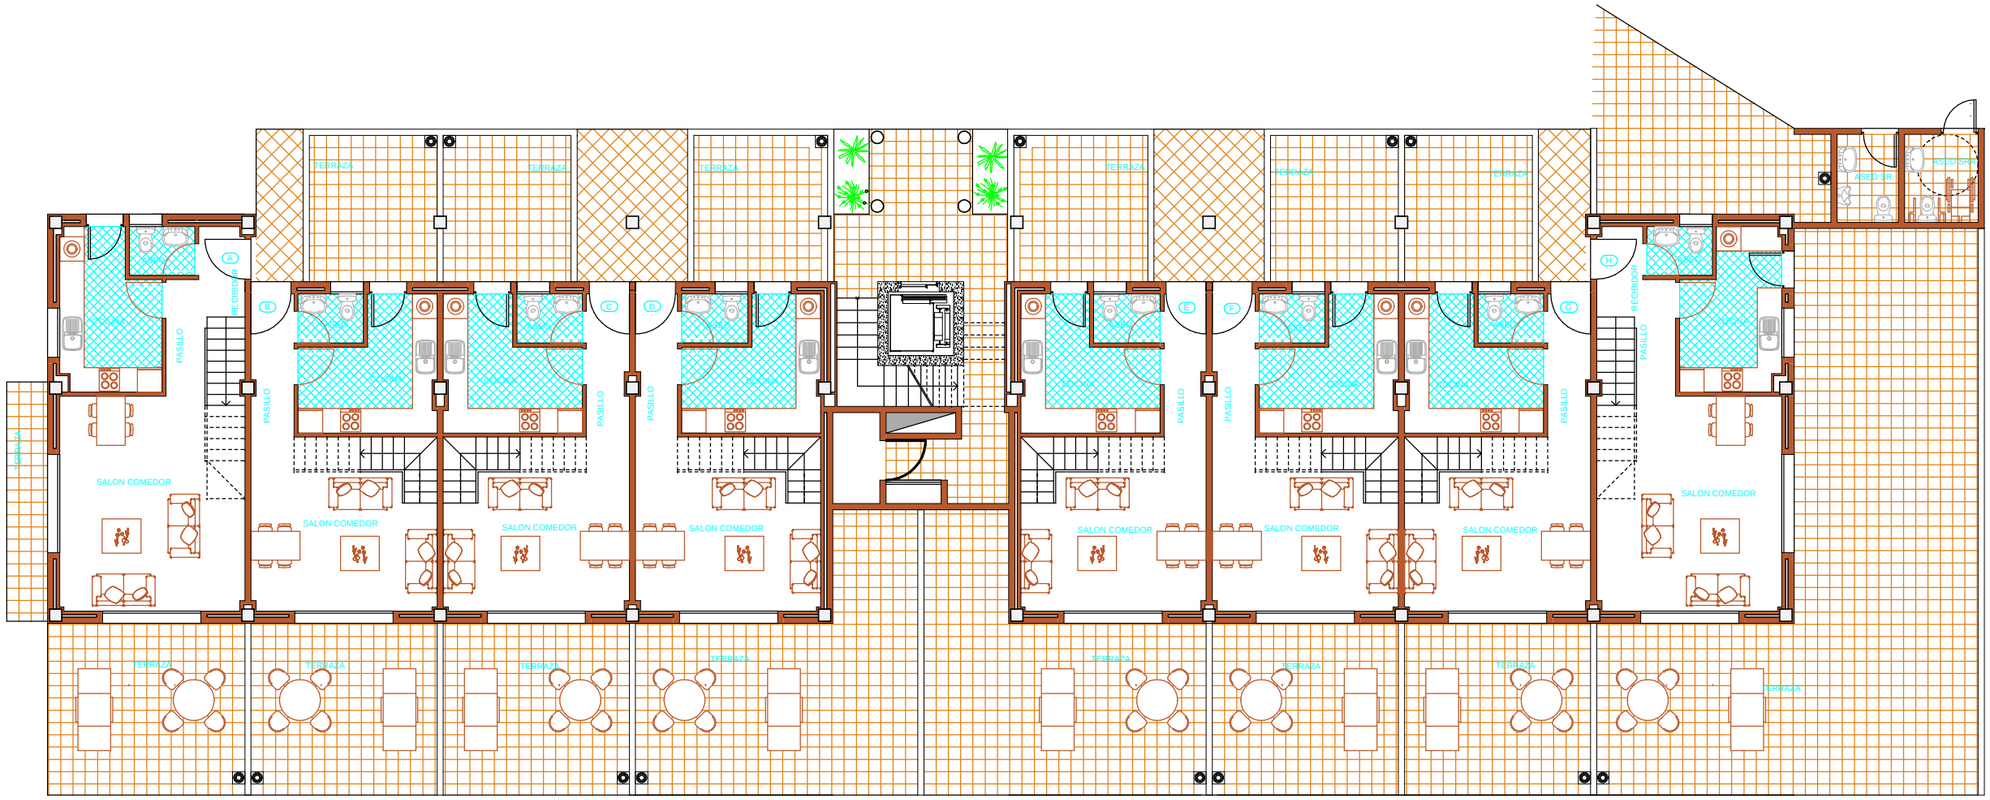

PLANTA BAJA cota 0.00

PLANTA BAJA

ESCALA 1/150