


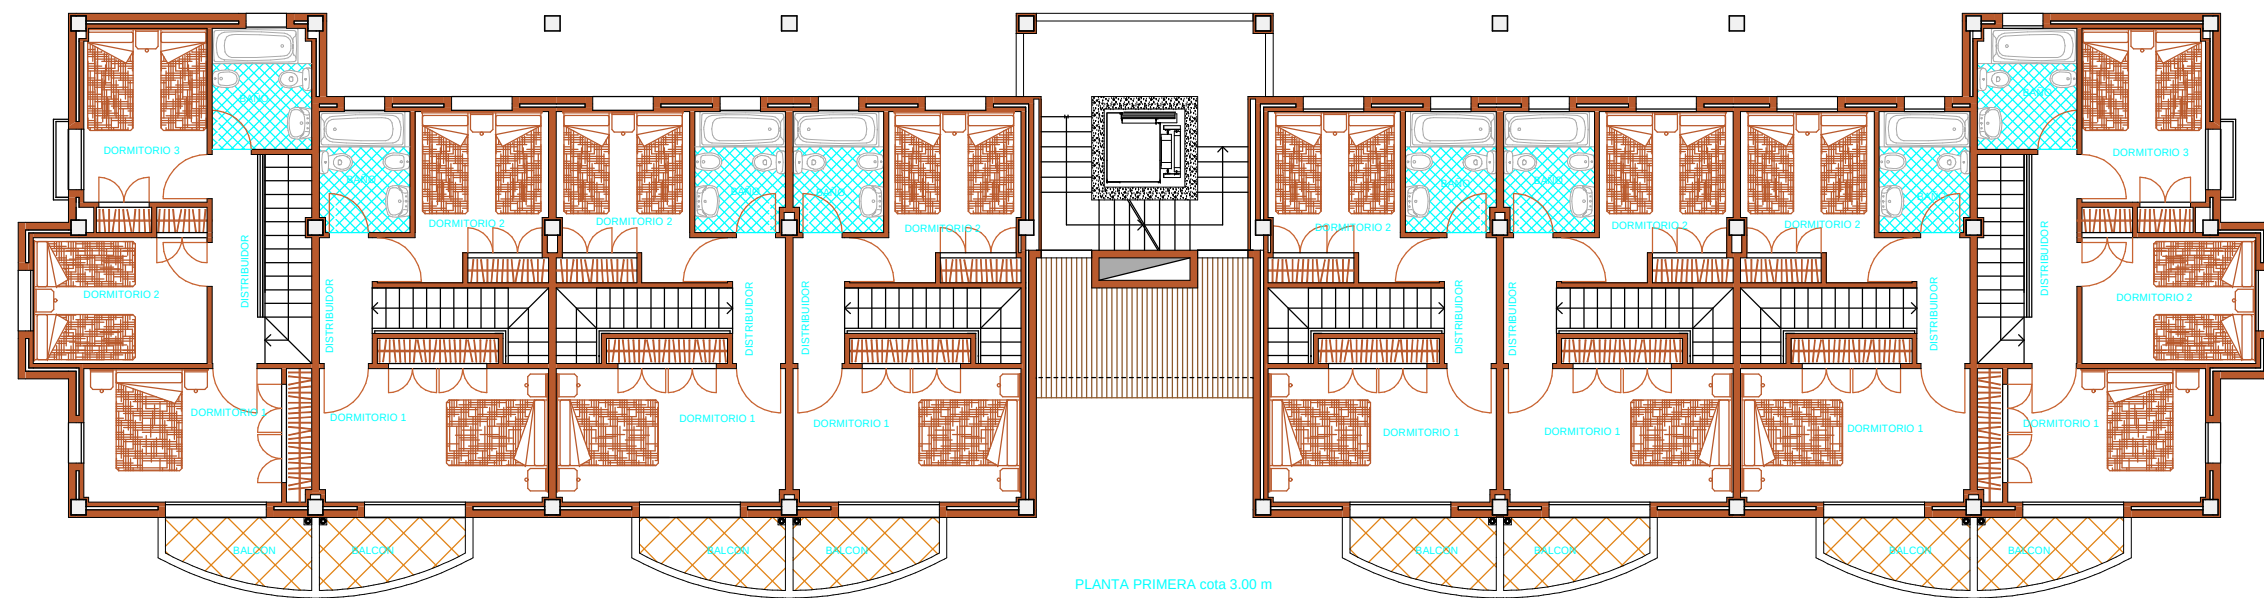

PLANTA PRIMERA cota 3.00 m