


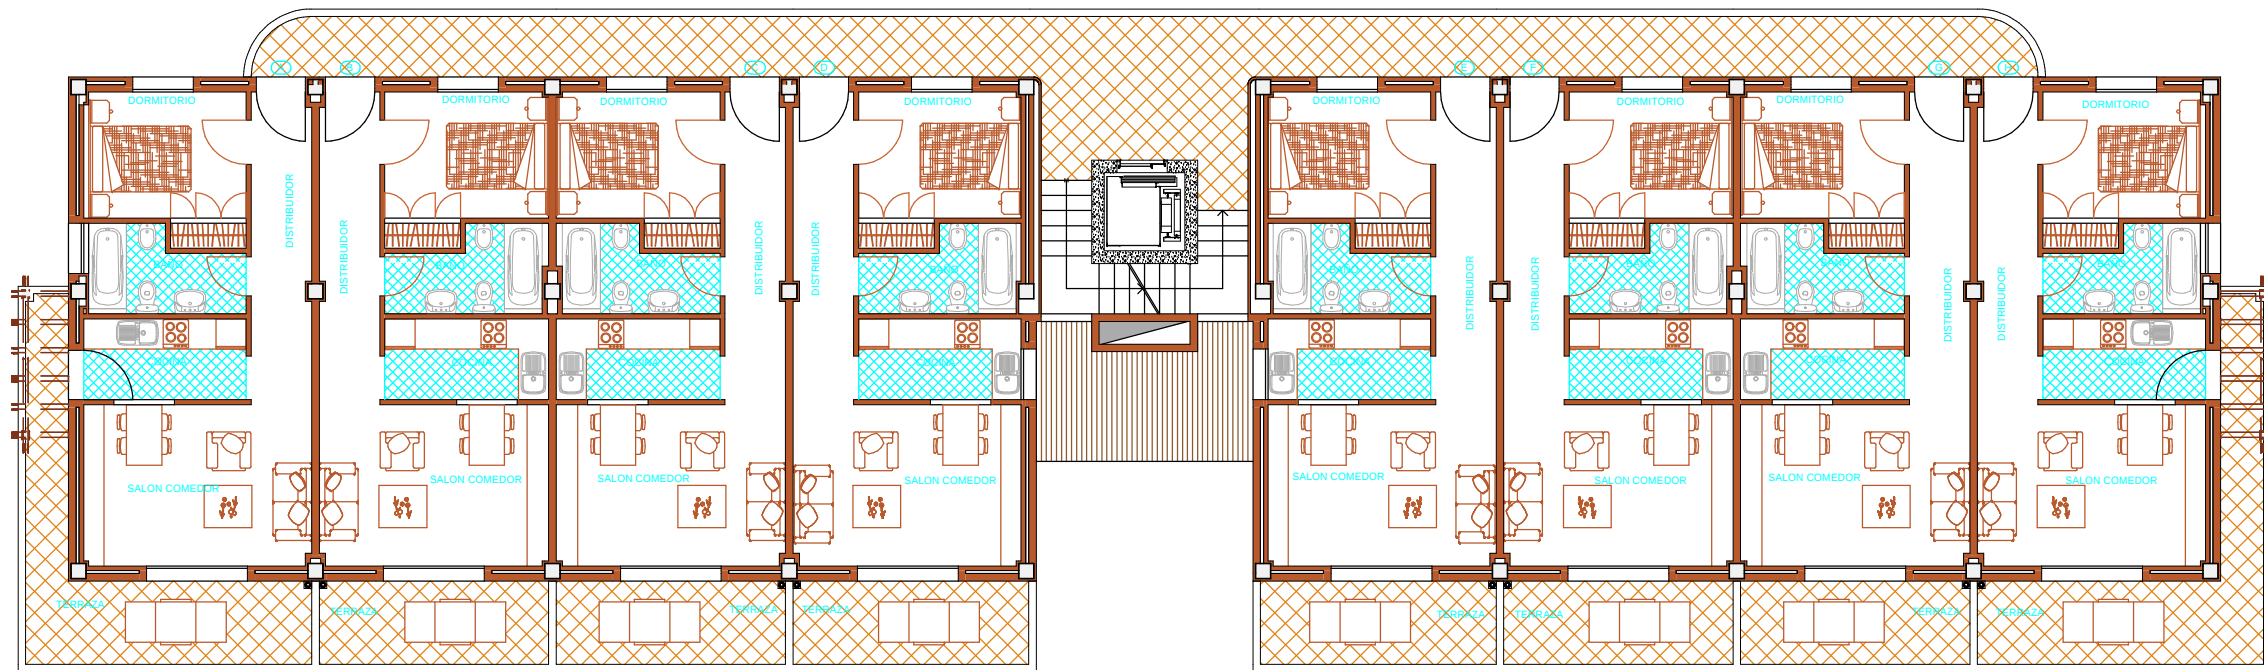

PLANTA SEGUNDA cota 6.00 m